

- JEVY INFORMATIVNÍ**
- hranice řešeného území
 - hranice katastrálního území
 - hranice katastrálního území
 - název katastrálního území
 - název části obce
 - katastrální mapa
 - výškopis (vrstevnice & 2 m)
 - základní báze geografických dat - ZABAGED 2012 (mimo řešené území)
- JEVY ZÁVAZNÉ / SCHVALOVANÉ**
- SÍDELNÍ STRUKTURA**
- hranice zastavěného území (vymezena v souladu s § 56 SZ ke dni 24.5.2012)
- PROSTOROVÉ USPOŘÁDÁNÍ ÚZEMÍ**
- MAXIMÁLNÍ VÝŠKA ZÁSTAVBY**
- hranice zóny určující maximální výšku zástavby
 - V01 označení zóny určující maximální výšku zástavby
 - 12m+P maximální výška zástavby v metrech / maximální podlažnost (počet nadzemních podlaží + podkrovi)
- TYPY STRUKTURY ZÁSTAVBY**
- hranice zóny určující typ struktury zástavby
 - S01 označení zóny určující typ struktury zástavby
 - KBH kód typu struktury zástavby
- ČLOVĚK**
- STAV**
- KBH - kompaktní bloková hmotná
 - KB0 - kompaktní bloková drobná
 - OB0 - otevřená bloková drobná
 - VO - volná drobná
 - RD - rozvojitelná drobná
 - AH - areálová hmotná - halová
 - AD - areálová drobná - pavilónová

ZÁZNAM O ÚČINNOSTI

ODMĚNĚN SPRÁVNÍM ORGÁNEM, KTERÝ ÚZEMNÍ PLÁN VYDAL


Zastupitelstvo Obce Jeníkov

ODMĚNĚN ÚŘEDNÍM ÚSTANOVENÍM ÚZEMNÍHO PLÁNU

6. 4. 2022

JMÉNO A PŘÍJMĚNÍ, FUNKCE OPRAVNĚNÉ ÚŘEDNÍ OSOBY POŘÍZOVATELE

Ing. arch. Zdeněk Táborský, pověřená výkonem územní plánovací činnosti pro pořizování ÚP Jeníkov podle § 24 odst. 1 zákona č. 183/2006 Sb., o územním plánování a stavebním řádu (stavební zákon), uzavřením smlouvy OTEK ÚŘEDNÍHO ŘÁDŮ A PODPIS OPRAVNĚNÉ ÚŘEDNÍ OSOBY POŘÍZOVATELE

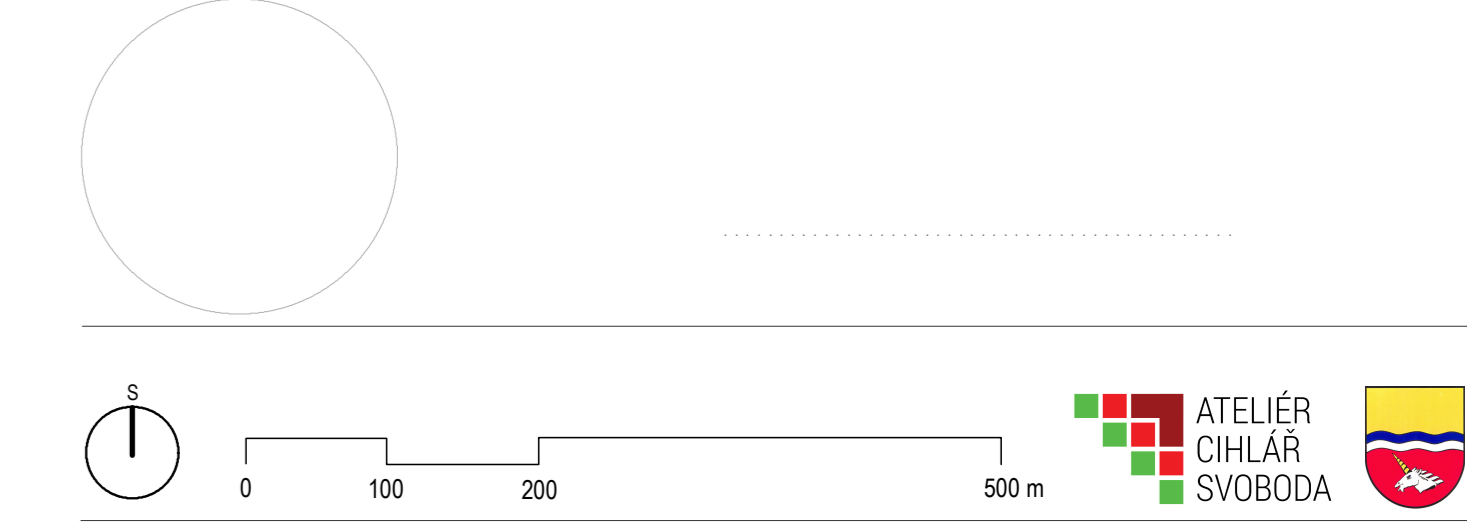

ÚZEMNÍ PLÁN JENÍKOV

VÝKRES PROSTOROVÉHO USPOŘÁDÁNÍ ÚZEMÍ 1.2b

NÁZEV A DRUHOVÝ KRES

ZADAVATEL

Obec Jeníkov, Oldřichov 52, 417 24 Oldřichov

POŘÍZOVATEL

Obecní úřad Jeníkov, Oldřichov 52, 417 24 Oldřichov

SPRÁVCOVATEL

Ateliér Cihlár-Svoboda s.r.o., Na Máchově 1610, 266 01 Beroun

ZODPOVĚDNÝ PROJEKTANT

RNDr. Milan Svoboda, autorizovaný architekt pro územní plánování ČKA č. 02 463

OTISK AUTORIZAČNÍHO ŘÁDŮ A PODPIS OPRAVNĚNÉ OSOBY

GRAFICKÉ ZPRACOVÁNÍ

Mgr. Lukáš Veselý

DATEM

únor 2022

MĚŘÍTKO

1 : 5 000