


JEVY INFORMATIVNÍ	
	hranice řešeného území
	hranice katastrálního území
	název katastrálního území
	Jeníkov název části obce
	katastrální mapa
	základní báze geografických dat - ZABAGED 2012 (mimo řešené území)
JEVY ZÁVAZNÉ / SCHVALOVANÉ	
SÍDELNÍ STRUKTURA	
	hranice zastavěného území (vymezena v souladu s § 58 SZ ke dni 24.5.2012)
PLOCHY A KORIDORY S MOŽNOSTÍ VYVLASTNĚNÍ (dle § 170 stavebního zákona)	
	plocha s možností vyvlastnění
	koridor s možností vyvlastnění
VEŘEJNÉ PROSPĚŠNÉ STAVBY	
	VD01 dopravní infrastruktura
	VXD01 koridor dopravní infrastruktury
	VEŘEJNÉ PROSPĚŠNÁ OPATŘENÍ
	VU01 územní systém ekologické stability
PLOCHY A KORIDORY S MOŽNOSTÍ UPLATNĚNÍ PŘEDKUPNÍHO PRÁVA (dle § 101 stavebního zákona)	
	plocha s možností uplatnění předkupního práva
VEŘEJNÁ PROSTRANSTVÍ	
	PP01 veřejná prostranství

ZÁZNAM O ÚČINNOSTI
 OZNAČENÍ SPRÁVNÍHO ORGÁNU, KTERÝ ÚZEMNÍ PLÁN VYDAL
 Zastupitelstvo Obce Jeníkov
 DATUM VSTUPU ÚČINNOSTI ÚZEMNÍHO PLÁNU
 4. 4. 2022
 JEDNO A PŘÍMÉ ÚŘEDNÍ OPRÁVNĚNÉ OSOBY POŘIZOVATELE
 Ing. arch. Zdeněk Táborská, pověřená výkonem územně plánovacích činností pro polížení ÚP Jeníkov
 podle § 24 odst. 1 zákona č. 183/2006 Sb. o územním plánování a stavebním řádu (stavební zákon), uzavřením smlouvy
 OSTATNÍ ÚŘEDNÍ PRÁVNÍ A PODPIS OPRÁVNĚNÉ OSOBY POŘIZOVATELE

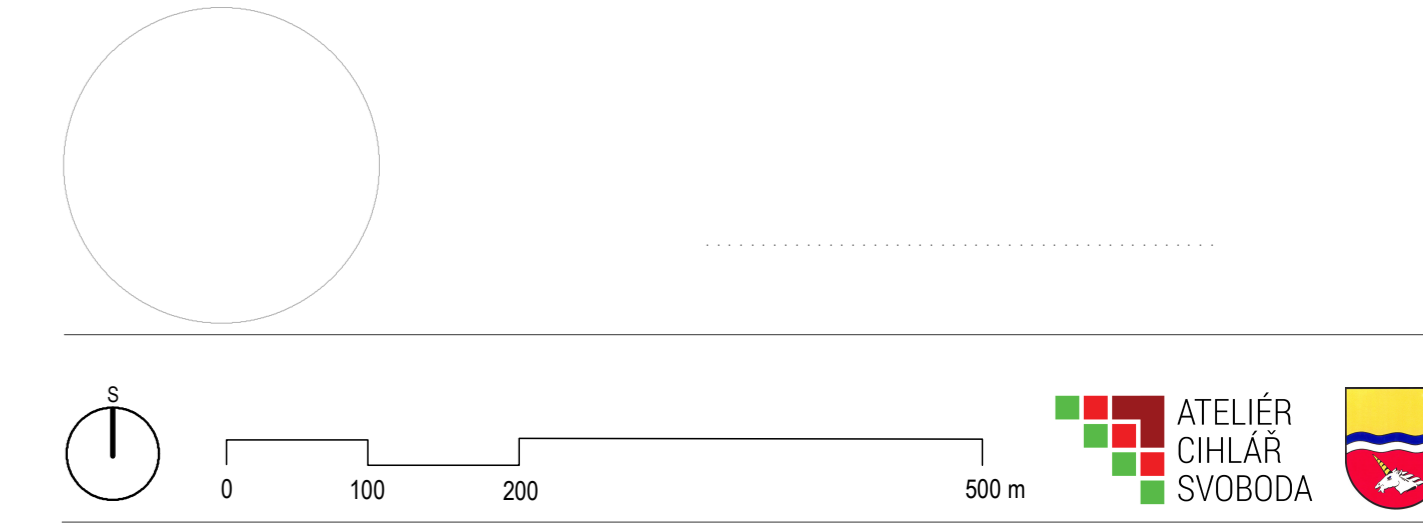

ÚZEMNÍ PLÁN JENÍKOV

NÁZEV A OBLOUČKOVÁNÍ
VÝKRES VEŘEJNĚ PROSPĚŠNÝCH STAVEB, OPATŘENÍ A ASANACÍ 1.3
 ZADÁTELE
 Obec Jeníkov, Oldřichov 52, 417 24 Oldřichov
 POŘIZOVATEL
 Obecní úřad Jeníkov, Oldřichov 52, 417 24 Oldřichov
 SPRÁVCOVATEL
 Ateliér CHLÁR-SVOBODA s.r.o., Na Máchově 1610, 256 01 Beroun
 ZODPOVĚDNÝ PROJEKTANT
 RNDr. Milan Svoboda, autorizovaný architekt pro územní plánování ČKA č. 02 463
 OSTATNÍ AUTORIZOVANÉ PRÁVNÍ A PODPIS OPRÁVNĚNÉ OSOBY
 GRAFICKÉ ZPRACOVÁNÍ
 Mgr. Lukáš Veselý
 DATUM
 únor 2022
 MĚŘÍTKO
 1 : 5 000