

JEVY INFORMATIVNÍ

—	hranice řešeného území
- - -	hranice katastrálního území
•••••	název části obce
-----	název části obce
-----	název části obce
-----	název části obce
-----	název části obce
-----	název části obce

JEVY ZÁVAZNÉ / SCHVALOVANÉ

SÍDELNÍ STRUKTURA

hranice zastavěného území (vymezena v souladu s § 58 SZ ke dni 24.5.2012)

PLOCHY A KORIDORY ZMĚN

PLOCHY A KORIDORY ZMĚN BEZ STANOVENÍ POŘADÍ ZMĚN

plochy změn bez stanovení pořadí změn
koridory změn bez stanovení pořadí změn

PLOCHY A KORIDORY ZMĚN SE STANOVENÍM POŘADÍ ZMĚN

OZNAČENÍ PLOCH A KORIDORŮ ZMĚN SE STANOVENÍM POŘADÍ ZMĚN

označení plochy zastavitelné
označení plochy přestavby

KOORDINACE LOGICKÉHO POSTUPU ZMĚN V ÚZEMÍ

etapa

1.	2.	A - Oldřichov - východ
B	C	C - Jeníkov - jh

ZÁZNAM O ÚČINNOSTI

UZÁVNĚNÍ SPRÁVNÍHO ORGÁNU, KTERÝ ÚZEMNÍ PLÁN VYDAL


Zastupitelstvo Obce Jeníkov

UZÁVNĚNÍ ÚČINNOSTI ÚZEMNÍHO PLÁNU

6. 4. 2022

JEDNOU PRŮBĚHŮ FUNKCE OPRAVNĚNÉ ÚŘEDNÍ OSOBY POŘIZOVATELE

Ing. arch. Zdeněk Táborská, pověřená výkonem územní plánovací činnosti pro pořizování ÚP Jeníkov
podle § 24 odst. 1 zákona č. 182/2006 Sb., o územním plánování a stavebním řádu (stavební zákon), uzavřením smlouvy
OTKAZ ÚŘEDNÍHO ŘÍZENÍ A PODPIS OPRAVNĚNÉ ÚŘEDNÍ OSOBY POŘIZOVATELE

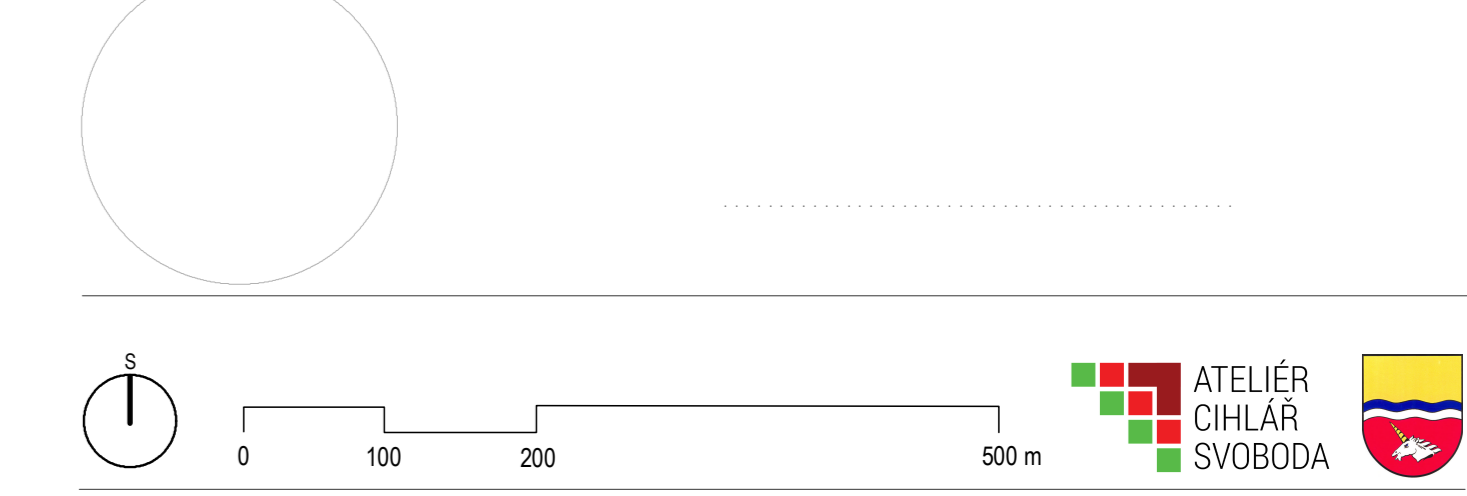

ÚZEMNÍ PLÁN JENÍKOV

NÁZEV A OBLOU VYBERU

VÝKRES POŘADÍ ZMĚN V ÚZEMÍ 1.4

ZADAVATEL

Obec Jeníkov, Oldřichov 52, 417 24 Oldřichov

POŘIZOVATEL

Obecní úřad Jeníkov, Oldřichov 52, 417 24 Oldřichov

SPRÁVČOVATEL

Ateliér Cihlář-Svoboda s.r.o., Na Máčkově 1610, 266 01 Beroun

ZODPOVĚDÝ PROJEKTANT

RNDr. Milan Svoboda, autorizovaný architekt pro územní plánování ČKA č. 02 463

OTKAZ AUTORIZAČNÍHO ŘÍZENÍ A PODPIS AUTORIZOVANÉ OSOBY

SEKURNOSTNÍ ZPRACOVÁNÍ

Mgr. Lukáš Veselý

DATUM

1. února 2022

MĚRITKO

1 : 5 000